


LEGENDE	
1	Zentrale Studienberatung Raum E1.13
2	Studienbüro Fakultät 01, 02, 03, 04 und CGL
3	Räume F1.41 und F1.41a
4	International Office Raum A1.56
5	Nebenjob-Service Raum A1.43

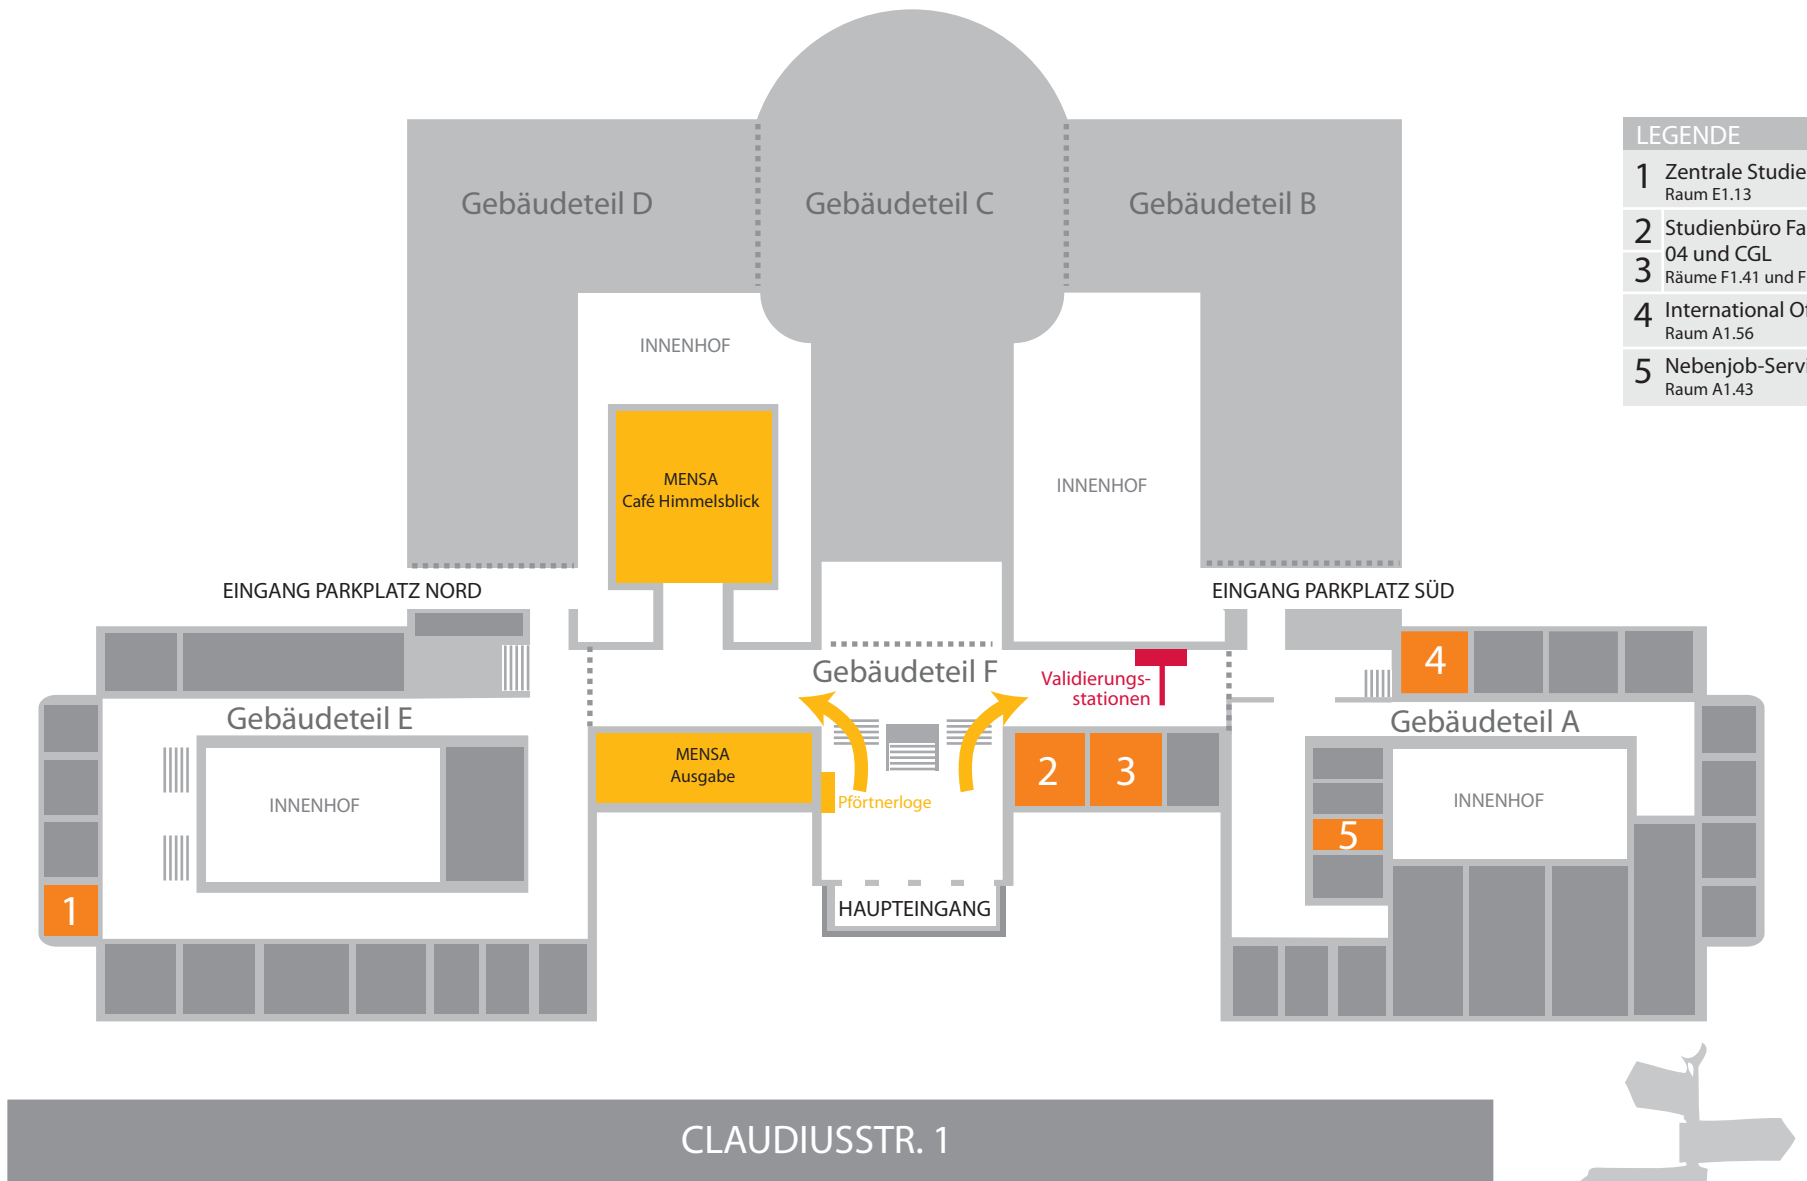

# LAGEPLAN CLAUDIUSSTR

ERDGESCHOSS